

VEREJNÁ VYHLÁŠKA

Spoločnosť ELSPOL - SK, s.r.o. ako dodávateľ elektromontážnych prác pre ZSD, a.s. oboznamuje obyvateľov obce Malinovo a vlastníkov pozemkov dotknutých realizáciou stavby:

DS-Potônské Lúky, TS 0719-401, NNK, TS, VNK

o vstupe na pozemok v rozsahu a spôsobom nevyhnutným na výkon povolenej činnosti, na čo máme právo v zmysle zákona o energetike.

Predpokladaný termín realizácie elektromontážnych prác líniovej stavby je **od júna do konca septembra 2026**.

Projektová dokumentácia rieši líniovú stavbu v katastrálnom území: Potônske Lúky, obce: Potônske Lúky,
na pozemkoch reg. „C“ parc.č: 1018/2, 1020/4, 1027, 1028, 1253, 1254/2, 1264, 1266, 1281/1, 1281/2, 1281/3, 1281/5, 1293, 1325, 1382,
na pozemkoch reg. „E“ parc.č: 30, 31, 32, 38, 41, 44, 47, 50, 53, 54, 55, 56, 59, 60, 61, 62, 65, 66, 67, 68, 71, 156,157, 353, 357,362, 365/1, 365/2, 365/3, 366.

Účelom stavby je zmenšenie trvalých lesných priesekov; zvýšenie spoľahlivosti a bezpečnosti elektrickej siete; zníženie poruchovosti a odstávok dodávky elektrickej energie v prípade havarijných stavov.

Členenie stavby:

- SO 01 - VNV nadzemné vedenie**
- SO 02 - VNK podzemné vedenie s ÚOK**
- SO 03 - TS (kiosková EH8 C)**
- SO 04 - NNK podzemné vedenie**
- SO 05 - NNV úprava nadzemného vedenia**
- SO 06 - Demontáž NNV**



Predložená dokumentácia rieši úpravu nadzemného vedenia č. 370 pre odbočenie do zeme a výstavbu 1 nového rozpätia, výstavbu podzemného distribučného rozvodu VN, výstavbu novej kioskovej transformačnej stanice typu EH8C, výstavbu podzemného distribučného rozvodu NN, vrátane úpravy dotknutých prípojok a úpravu existujúceho nadzemného distribučného rozvodu NN. Po realizácii stavby bude zdemontovaná 303 m trasa nepotrebného NN vedenia.


Po skončení prác budú pozemky uvedené do pôvodného stavu.

Jozef Očkaják - stavbyvedúci, tel. 0918 621 355

V Námestove, dňa 15.5.2026

.....
Pečiatka a podpis

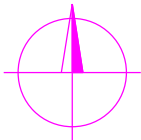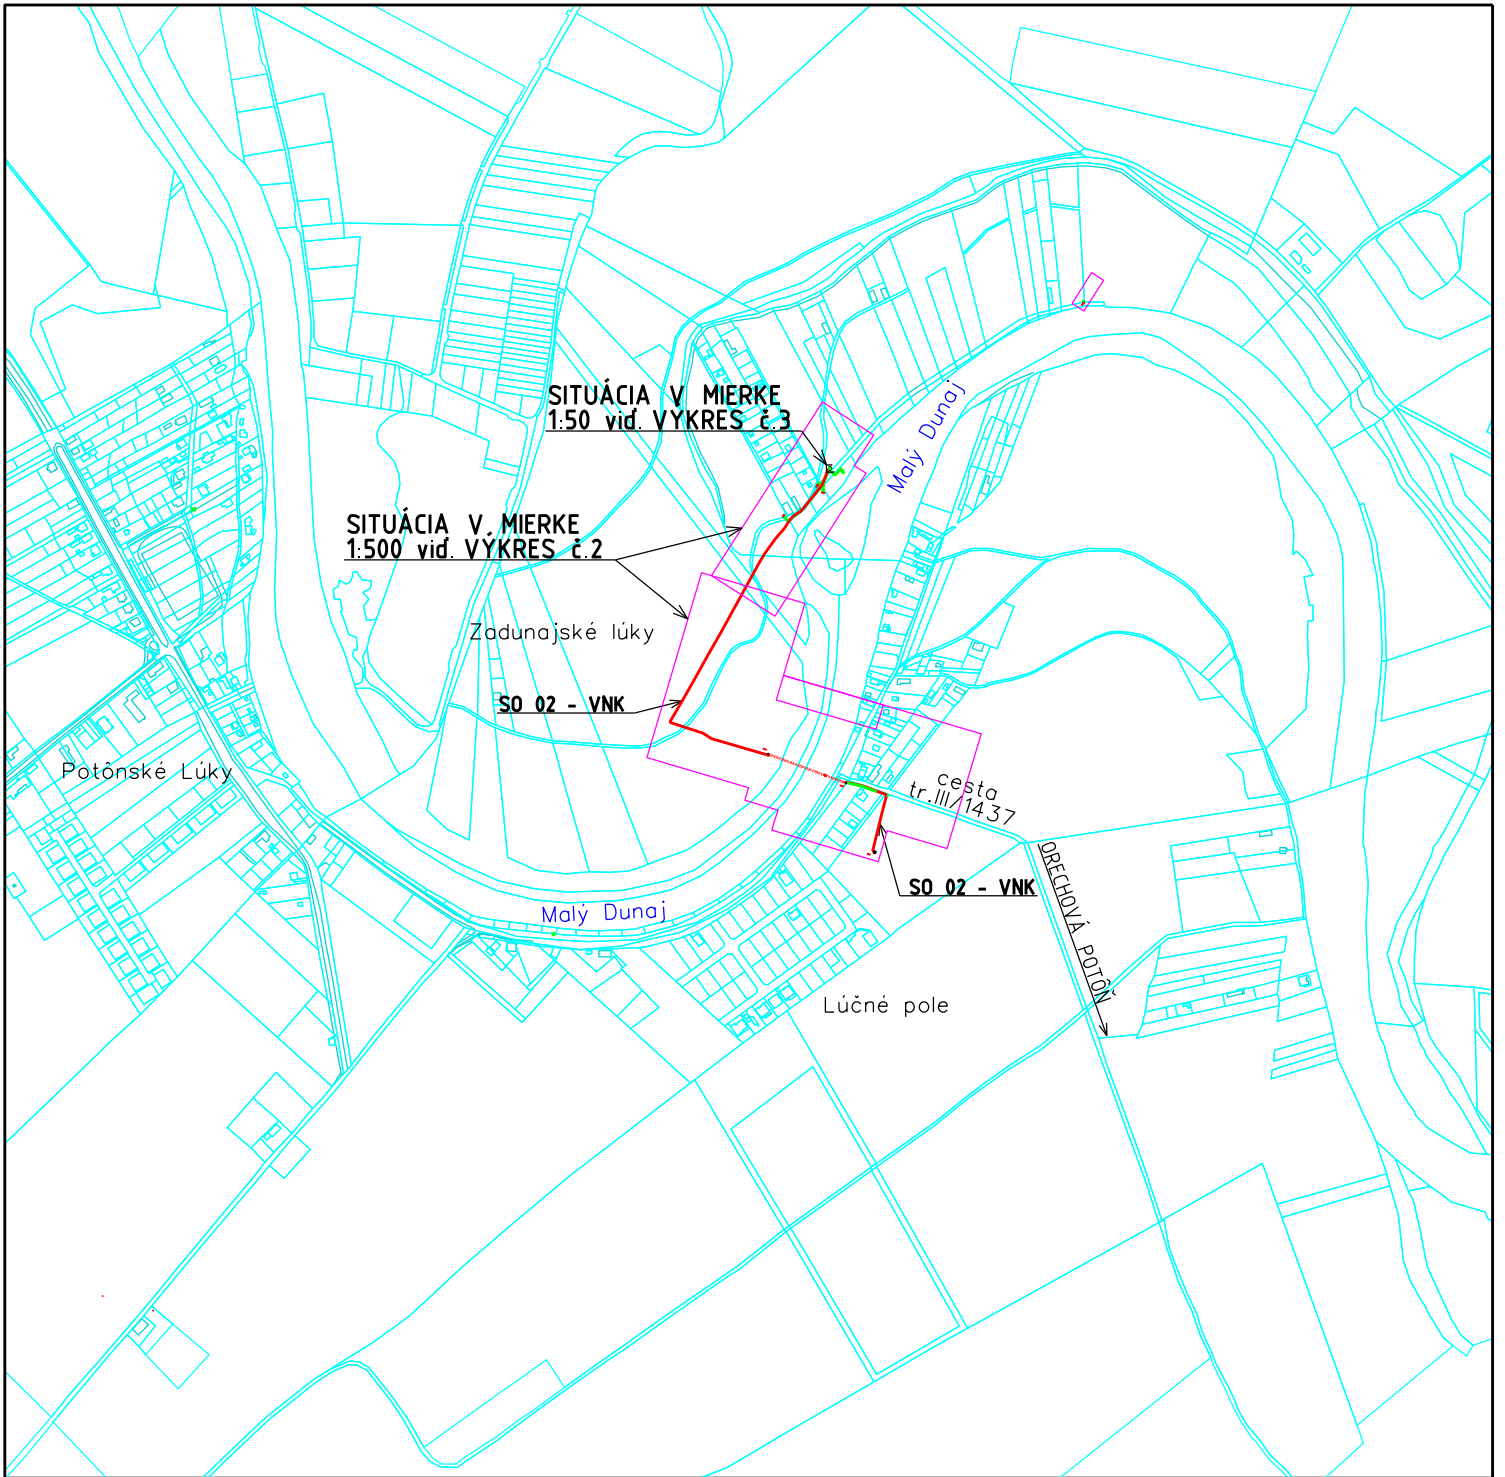

ZODPOVEDNÝ PROJEKTANT:	ING. JOZEF OTRAS	
INVESTOR/OBJEDNÁVATEL:	ZÁPADOSLOVENSKÁ DISTRIBUČNÁ, a.s.	
DODÁVATEĽ PROJEKTU:	Bevatron s.r.o.	
MIESTO STAVBY/LOKALITA:	Lúčné pole, Zadunajské Lúky	
STAVBA:	DS_Potônské Lúky, TS 0719-401, NNK, TS, VNK	
OBJEKT/SÚBOR:	SO 01 - VNV nadzemné vedenie SO 02 - VNK podzemné vedenie s ÚOK SO 03 - TS (kiosková EH8 var.B) SO 04 - NNK podzemné vedenie SO 05 - NNV úprava nadzemného vedenia SO 06 - Demontáž NNV	
OBSAH:	MAPA ŠIRŠÍCH VZŤAHOV	
ČÍSLO ZÁKAZKY:	DÁTUM:	REVÍZIA:
L13.0904.19.0002	02/2025	0.1
MIERKA:	FORMÁT:	STUPEŇ:
1:10000	A4	PDkRS

Vypracoval:



**ZÁPADOSLOVENSKÁ
DISTRIBUČNÁ**

Culenova 6
SK-816 47 Bratislava
T +421-37-776 3452
M +421-908 726 558
e-mail: jozefotras@gmail.com



SADA č.: Výkres č.:1

