


K. Ú. BLAHOVÁ

K. Ú. ČIERNY BROD

K. Ú. HORNÁ POTŔŔ

K. Ú. ČEČINSKÁ POTŔŔ

POTŔŔNSKE LÚKY

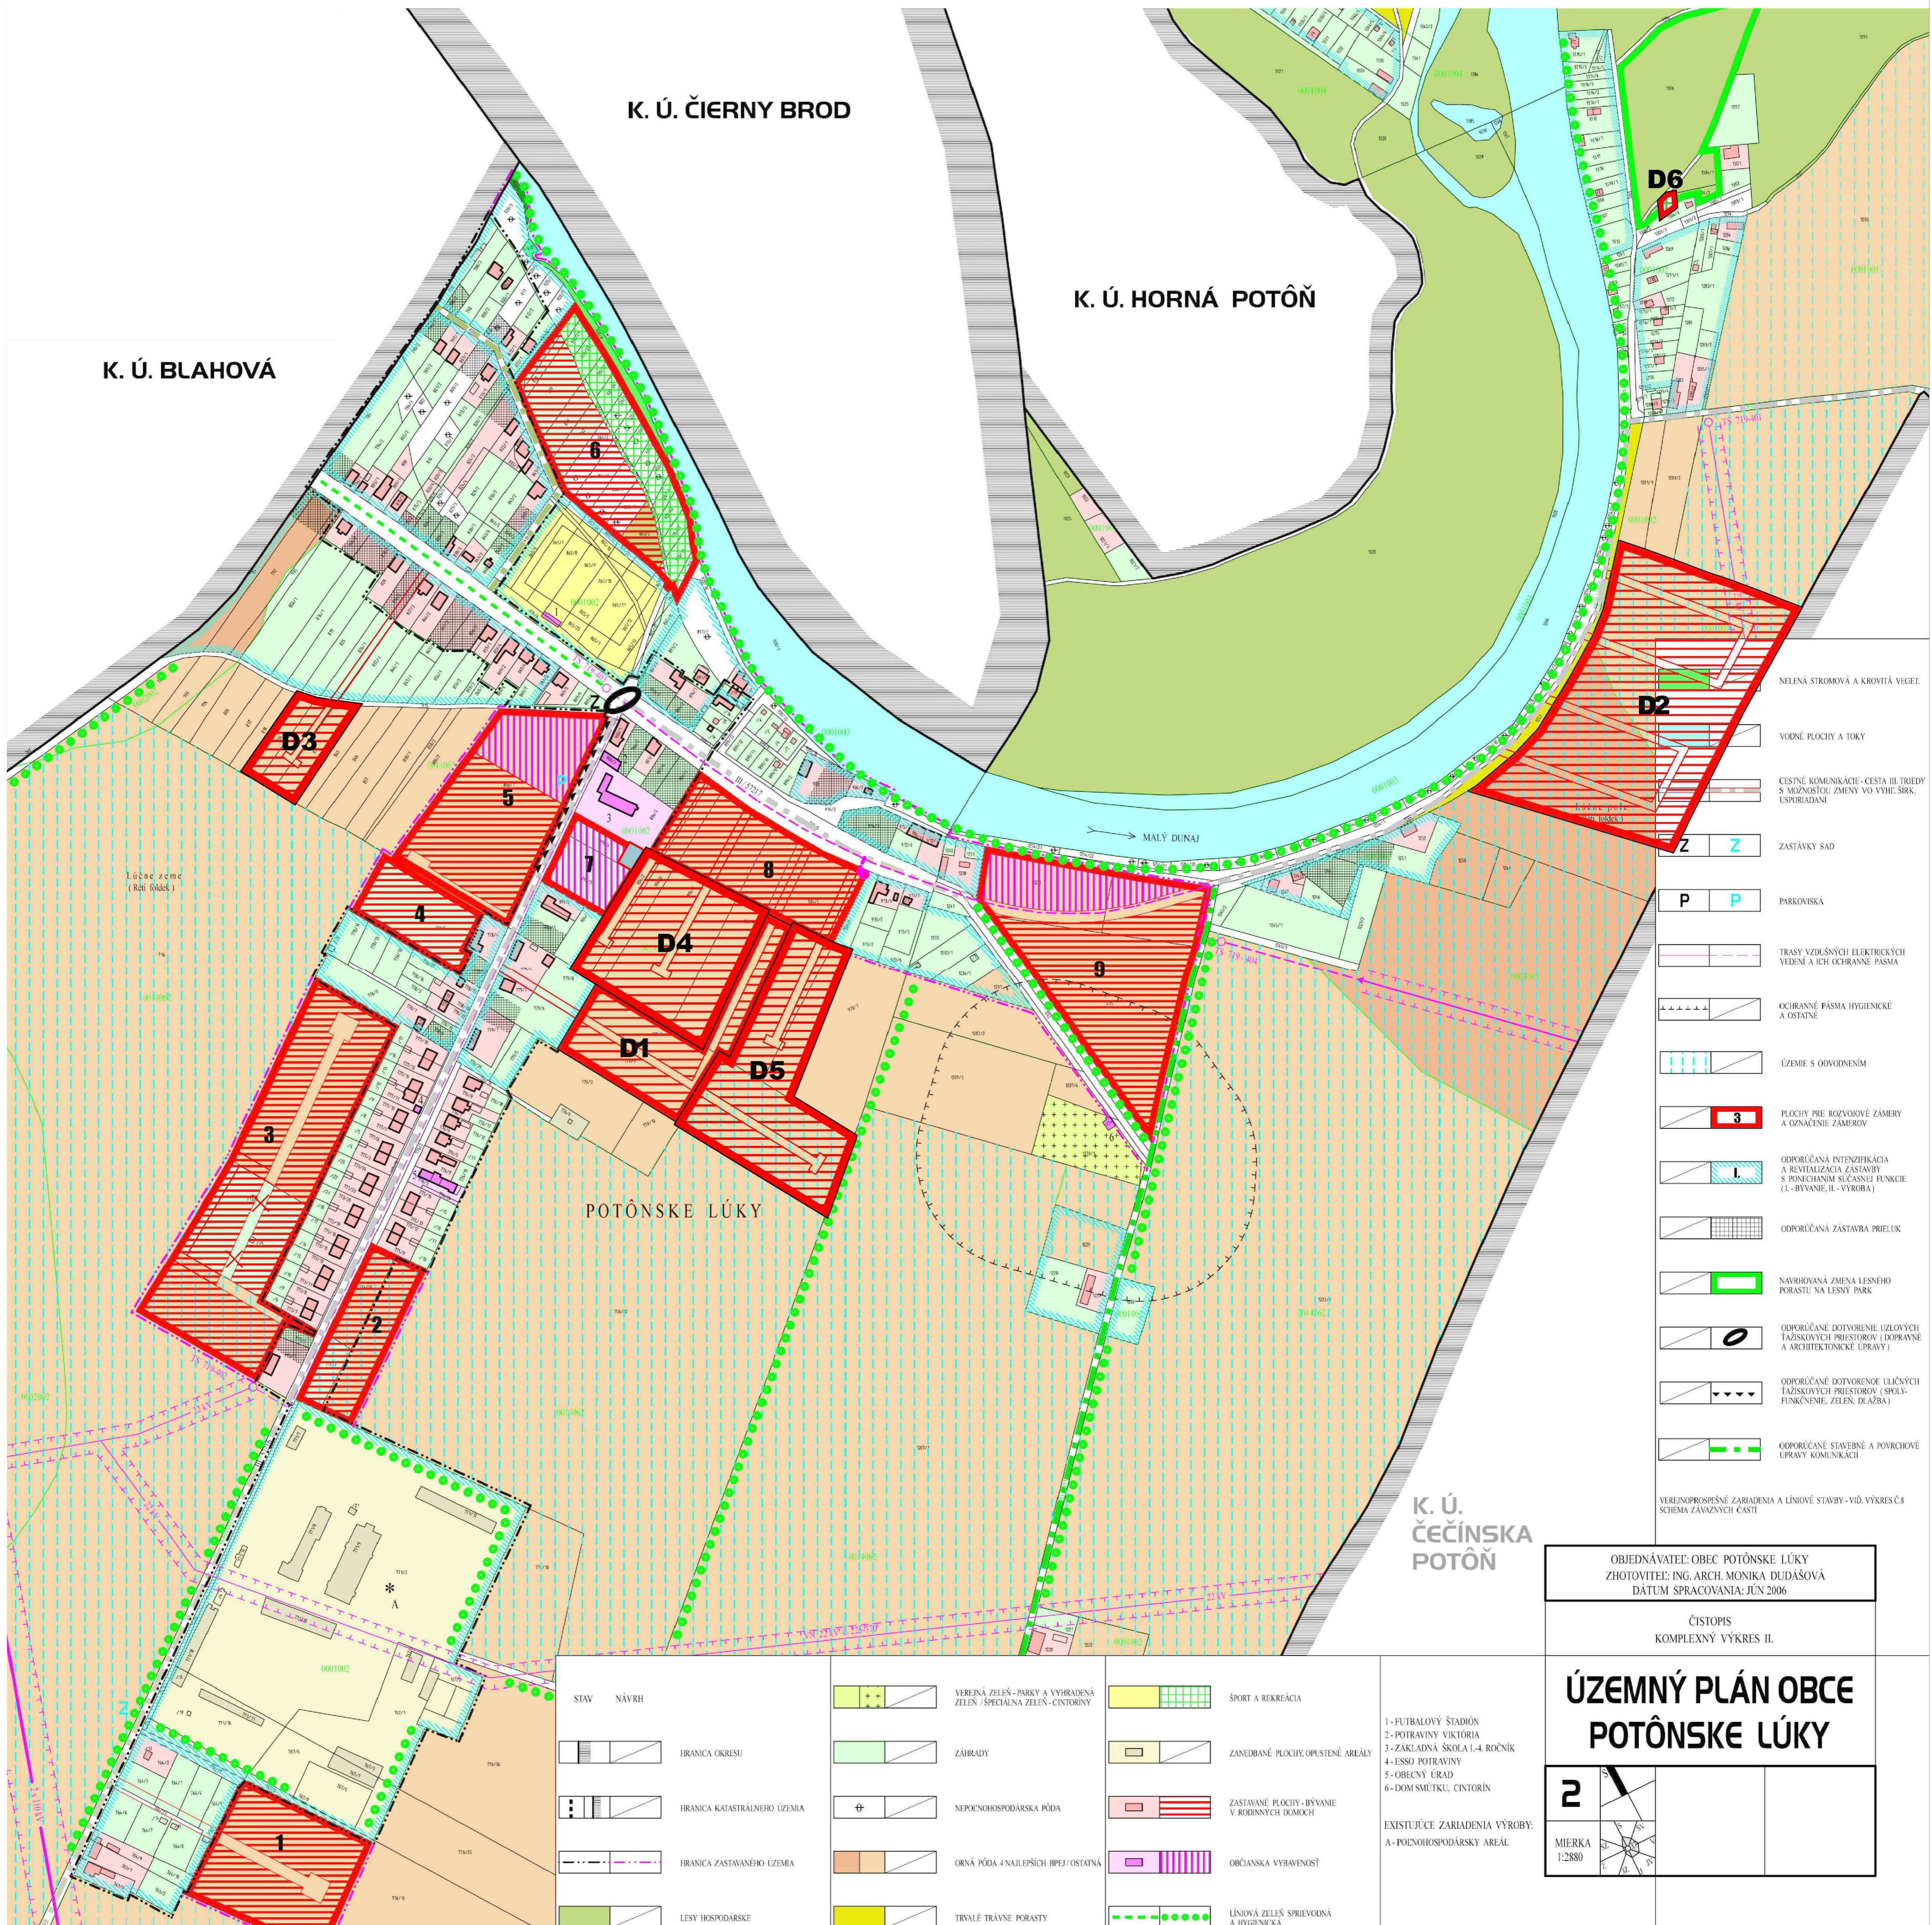

- NELENÁ STROMOVÁ A KROVITÁ VEGET.
- VOJNÉ PLOCHY A TOKY
- CESTNÉ KOMUNIKÁCIE - CESTA III. TRIEDY S MOŽNOSŤU ZMENY VO VÝŠE ŠIRK. USPORIADANÍ
- Z Z ZASTÁVKY SAD
- P P PARKOVISKÁ
- TRASY VÝŽIVNÝCH ELEKTRICKÝCH VEŘNÍ A ICH OCHRANNÉ PASMÁ
- OCHRANNÉ PÁSMA HYGIENICKE A OSTATNÉ
- ÚZEMIE S ODVOĎNENÍM
- PLOCHY PRE ROZVOJOVÉ ZÁMERY A OZNÁČNIE ZÁMEROV
- ODPOŔŔČANÁ INTENZIFIKÁCIA A REVITALIZÁCIA ZASTÁVKY S PONECHANÍ SÚČASNEJ FUNKCIE (I. - BÝVANIE, II. - VÝROBA)
- ODPOŔŔČANÁ ZÁSTAVBA PRIELUK
- NAVRHOVANÉ ZJEMNÉ LESNÉHO PORASTU NA LESNÝ PARK
- ODPOŔŔČANÉ DOTVORENIE ÚZLOVÝCH ŤAŽKOVÝCH PRIESTOROV (DOPRAVNÉ A ARCHITECTONICKE ÚPRÁVY)
- ODPOŔŔČANÉ DOTVORENIE LIČNÝCH ŤAŽKOVÝCH PRIESTOROV (SPOLY FUNKČNÉ, ZELEN, DLAŽBA)
- ODPOŔŔČANÉ STAVEBNÉ A POVRCHOVÉ ÚPRÁVY KOMUNIKÁCIÍ

OBJEDNÁVATEL: OBEC POTŔŔNSKE LÚKY
ZHOTOVITEĽ: ING. ARCH. MONIKA DUDÁŠOVÁ
DÁTUM SPRACOVANIA: JÚN 2006

ČISTOPIS
KOMPLEXNÝ VÝKRES II.

ÚZEMNÝ PLÁN OBCE POTŔŔNSKE LÚKY

2

MIERKA 1:2880

- 1- FUTBALOVÝ ŠTADIÓN
 - 2- POTRAVINY VIKTÓRIA
 - 3- ZÁKLADNÁ ŠKOLA 1-4. ROČNÍK
 - 4- ESSO POTRAVINY
 - 5- OBECNÝ ÚRAD
 - 6- DOM SMŤUKU, CINTORÍN
- EXISTUJÚCE ZARIADENIA VÝROBY:
A- POĽNOHOSPODÁRSKY AREÁL

STAV	NÁVRH	LEGENDA
	HRANICA OKRESU	VEREJNÁ ZELEN - PARKY A VYHRADENÁ ZELEN / ŠPECIÁLNA ZELEN - CINTORINY
	HRANICA KATASTRÁLNEHO ÚZEMIA	ZÁHRADY
	HRANICA ZASTAVANÉHO ÚZEMIA	NEPOCNOHOSPODÁRSKA PŔDA
	LESY HOSPODÁRSKE	ORNÁ PŔDA A NAJLEPŠÍCH BPEJ / OSTATNÁ
		TRVÁLE TRÁVNÉ PORASTY
		ŠPORT A REKREÁCIA
		ZANEĎANÉ PLOCHY, OPUSTENÉ AREÁLY
		ZASTAVENÉ PLOCHY - BÝVANIE V RODINNÝCH DOMOCH
		OBČIANSKA VYBAVENOSŤ
		LIČOVÁ ZELEN - SPRIEVODNÁ A HYGIENICKE